

SURFACE D'EXPOSITION 954 m²


GRUPE SPAT
 34 rue de l'église 75015 PARIS
 Tel. 01 44 26 26 26 - Fax 04 45 54 23 86
 spat@spat.fr
 http://www.spat.fr


Ces documents sont la propriété exclusive de la société Spat et ne peuvent être utilisés sans son autorisation - DOCUMENT NON CONTRACTUEL

SALON DE L'AVOCAT
CNIT HALBINONI 1
DU 05 AU 06 DÉCEMBRE 2003

INDICE	DATE	DESSINATEUR	NATURE
A			
B			
C			

N°DEVIS	
N°COMMANDE	
PHASE	
TITRE	Implantation version 1

ECHELLE	1/250
DATE	16 04 03
DESSINATEUR	LM

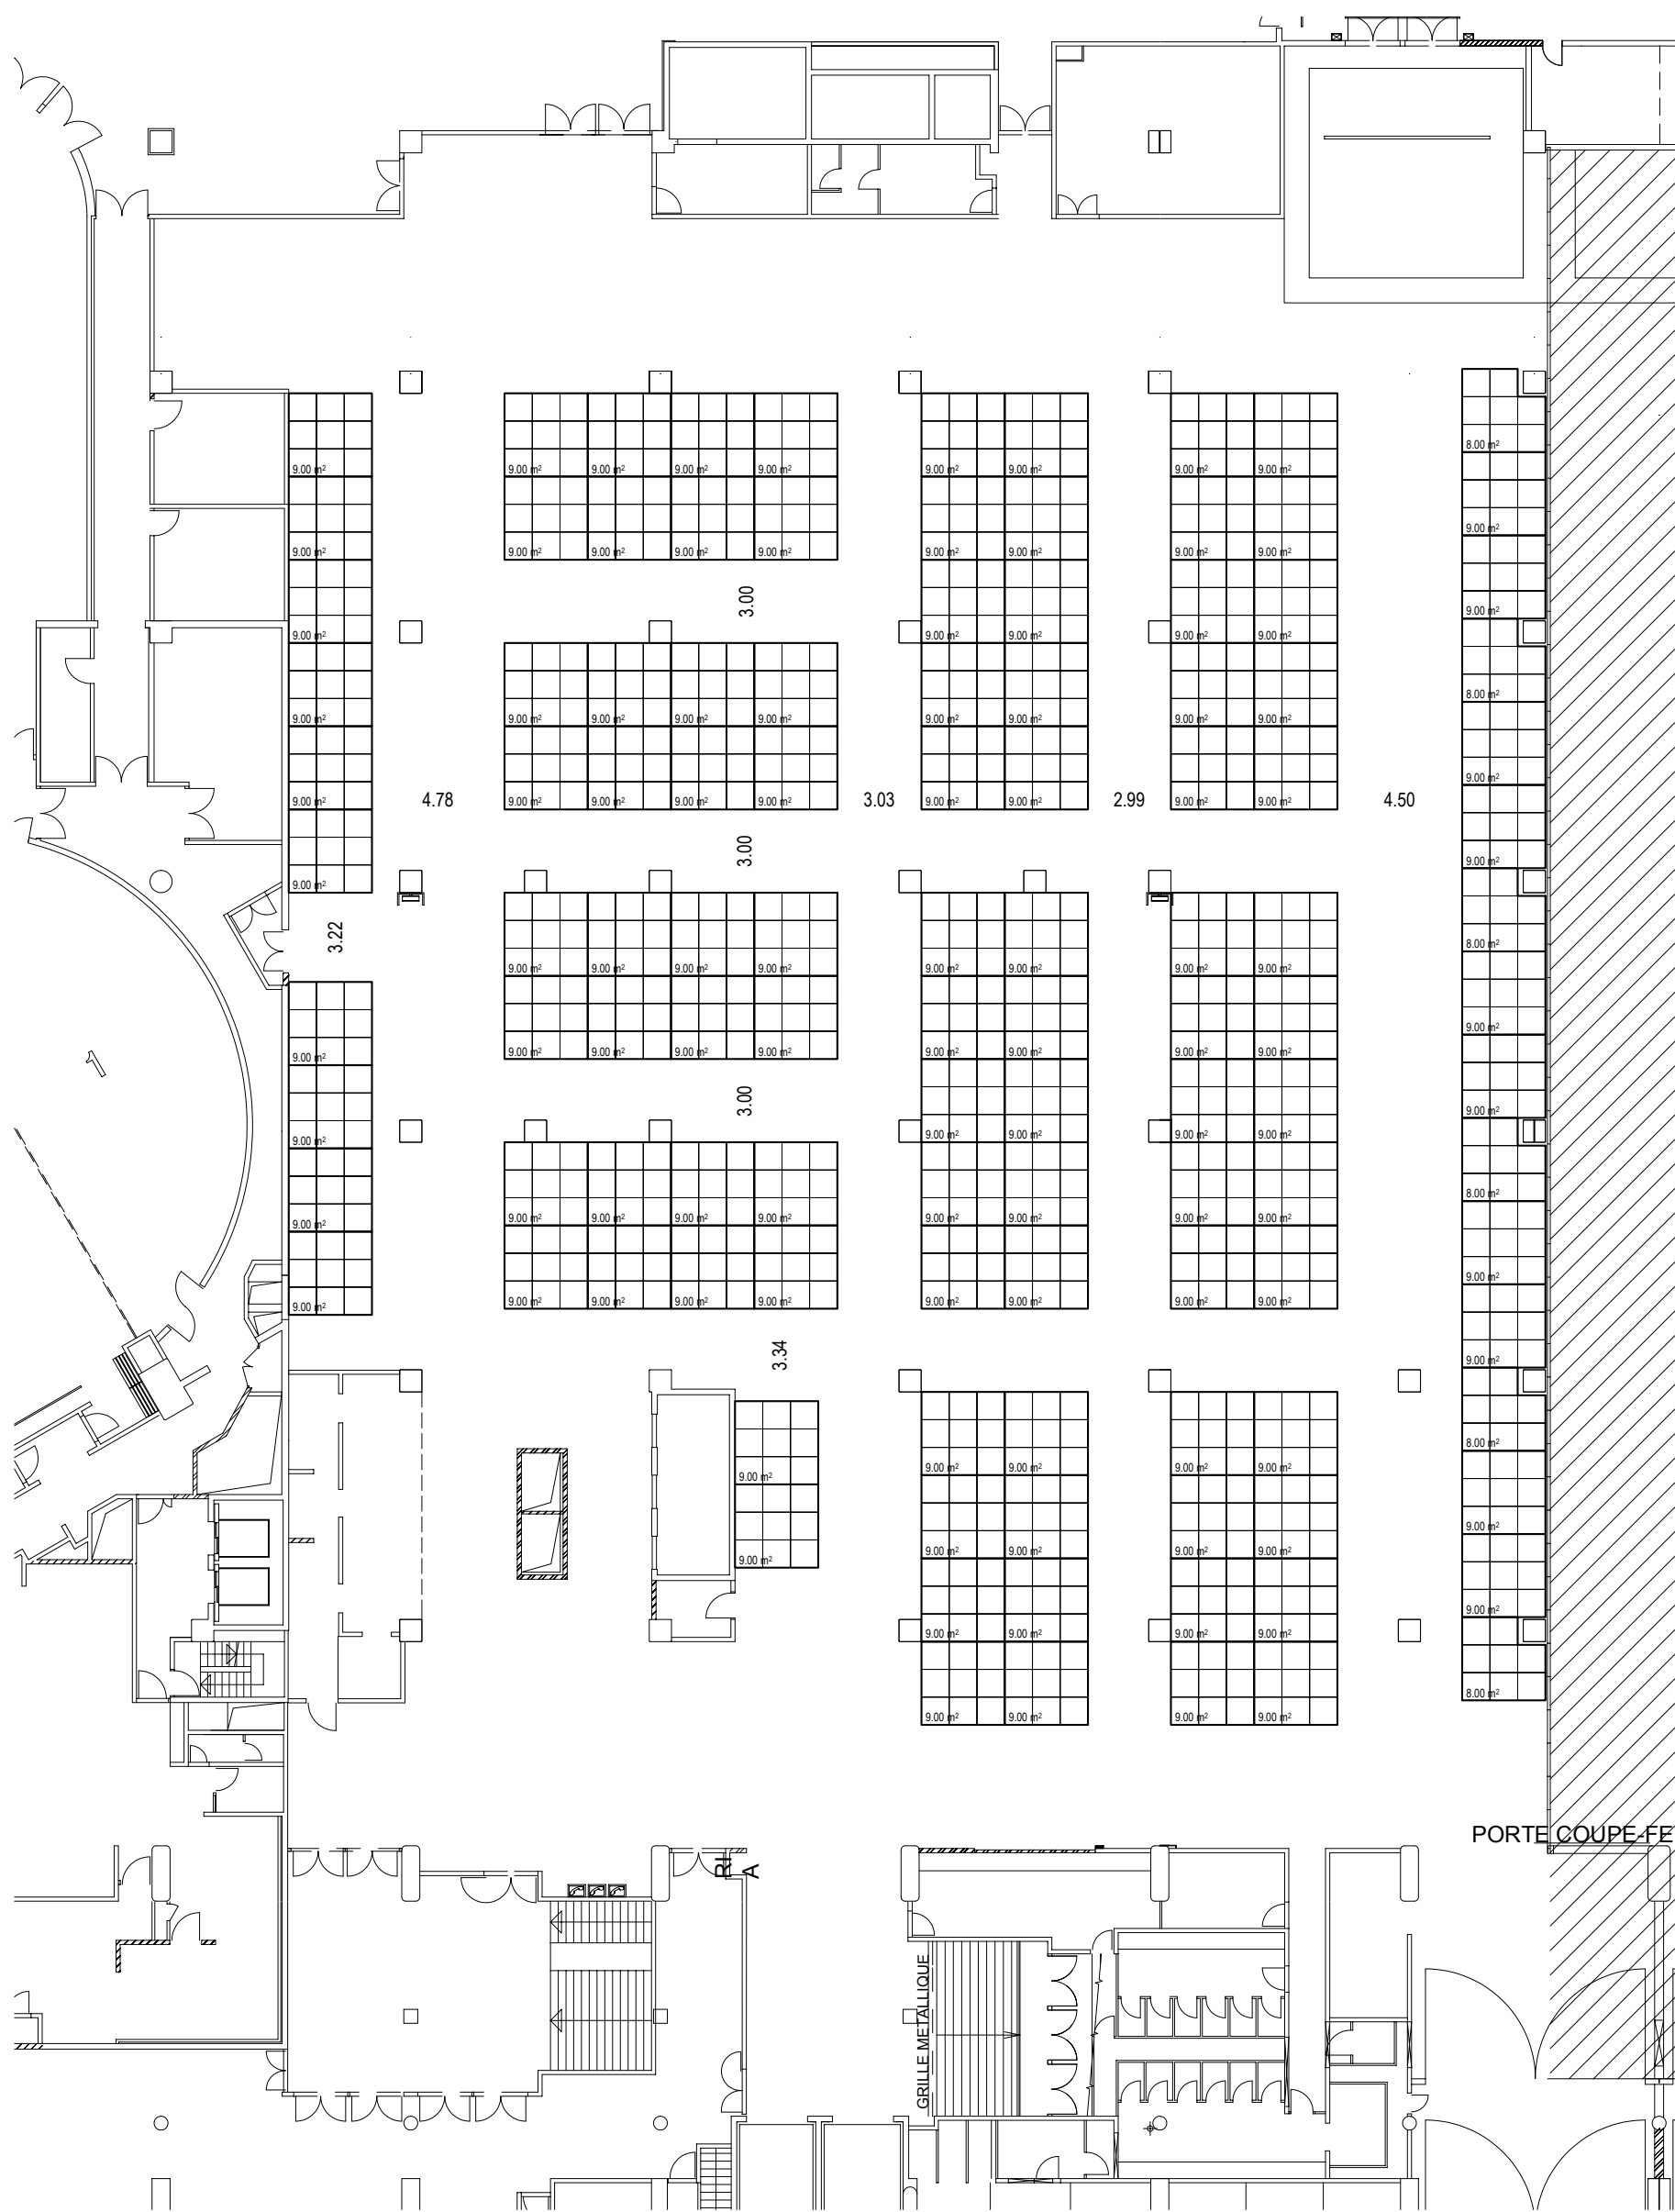

SURFACE D'EXPOSITION 1038 m²


GROUPE SPAT
 34 rue de l'église 75015 PARIS
 Tel. 01 44 26 26 26 - Fax 04 45 54 23 86
 spat@spat.fr
 http://www.spat.fr

Ces documents sont la propriété exclusive de la société Spat et ne peuvent être utilisés sans son autorisation - DOCUMENT NON CONTRACTUEL

SALON DE L'AVOCAT
CNIT HALBINONI 1
DU 05 AU 06 DÉCEMBRE 2003

INDICE	DATE	DESSINATEUR	NATURE
A			
B			
C			

N°DEVIS	
N°COMMANDE	
PHASE	
TITRE	Implantation version 2

ECHELLE	1/250
DATE	16 04 03
DESSINATEUR	LM